


### RENVOOI

- ## Voor posities aansluitpunten zie nultekening keuken
- # Voor posities aansluitpunten zie nultekening sanitair

### ALGEMEEN

- Kleine wijzigingen voorbehouden
- Aan de maatvoering kunnen geen rechten worden ontleend
- Maatvoering betreft circa-maten en is aangegeven in millimeters
- Keukenopstelling en sanitair zijn indicatief aangegeven
- Het is mogelijk dat niet alle symbolen van toepassing zijn op uw woningtype

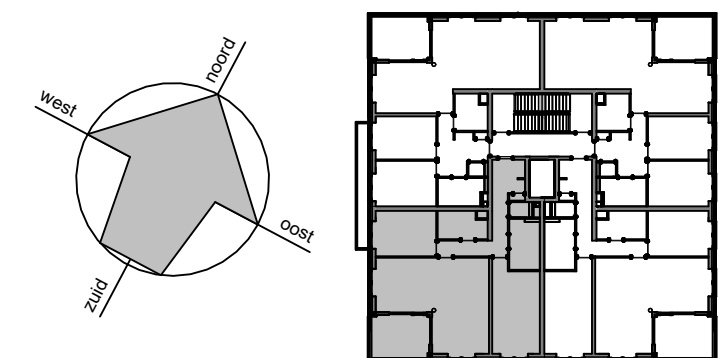

EERSTE VERDIEPING / TWEDE VERDIEPING

1 : 50

Park Redan te Halsteren

Type D - optie badkamer en suite en grotere woonkamer

Verkooptekening  
plattegrond

SCHAAL :  
1:50

DATUM:  
07-11-2024

BLADNUMMER :  
GR.D01