


**DERDE VERDIEPING**  
1 : 50

**RENVOOI**

- ## Voor posties aansluitpunten zie nultekening keuken
- # Voor posties aansluitpunten zie nultekening sanitair

- ALGEMEEN**
- Kleine wijzigingen voorbehouden
  - Aan de maatvoering kunnen geen rechten worden ontleend
  - Maatvoering betreft circa-maten en is aangegeven in millimeters
  - Keukenopstelling en sanitair zijn indicatief aangegeven
  - Het is mogelijk dat niet alle symbolen van toepassing zijn op uw woningtype

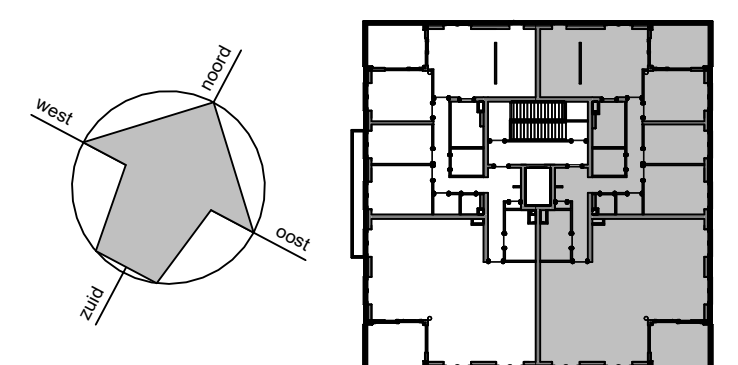

**Park Redan te Halsteren**  
**Type E - optie spiegelen keuken zithoek**  
Verkooptekening  
**plattegrond**

SCHAAL :  
1:50  
DATUM:  
07-11-2024  
BLADNUMMER :  
**GR.E02**