

DERDE VERDIEPING
1 : 50


RENVOOI

Voor posties aansluitpunten zie nultekening keuken

Voor posties aansluitpunten zie nultekening sanitair

ALGEMEEN

- Kleine wijzigingen voorbehouden
- Aan de maatvoering kunnen geen rechten worden ontleend
- Maatvoering betreft circa-maten en is aangegeven in millimeters
- Keukenopstelling en sanitair zijn indicatief aangegeven
- Het is mogelijk dat niet alle symbolen van toepassing zijn op uw woningtype

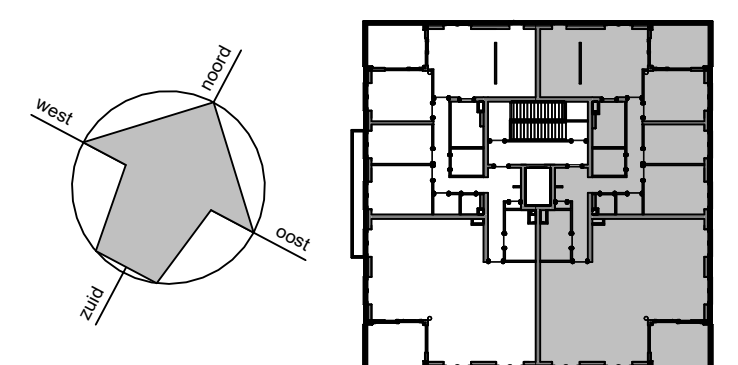

Park Redan te Halsteren
Type E - optie schuifpui slaapkamer 1

Verkooptekening
plattegrond

SCHAAL :
1:50
DATUM:
07-11-2024

BLADNUMMER :
GR.E03