


**DERDE VERDIEPING**  
1 : 50

**RENVOOI**

- ## Voor posties aansluitpunten zie nultekening keuken
- # Voor posties aansluitpunten zie nultekening sanitair

**ALGEMEEN**

- Kleine wijzigingen voorbehouden
- Aan de maatvoering kunnen geen rechten worden ontleend
- Maatvoering betreft circa-maten en is aangegeven in millimeters
- Keukenopstelling en sanitair zijn indicatief aangegeven
- Het is mogelijk dat niet alle symbolen van toepassing zijn op uw woningtype

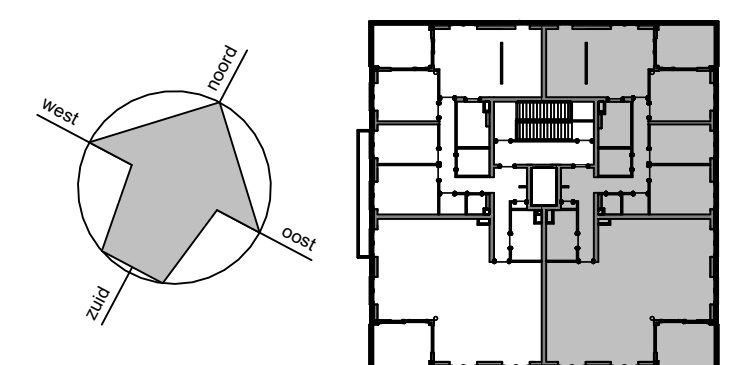

**Park Redan te Halsteren**  
**Type E - optie schuifpui slaapkamer 2**

Verkooptekening  
plattegrond

SCHAAL :  
1:50  
DATUM:  
07-11-2024

BLADNUMMER :  
**GR.E04**