



# RENVOOI

## Symbolenlijst

| Symbool | Omschrijving  |
|---------|---|
|         | Aarding   |
|         | Aansluitpunt 1 fase, nul en beschermingscontact               |
|         | Aansluitpunt 1 fase, nul en beschermingscontact, geschakeld   |
|         | Aansluitpunt thermostaat bedraad                              |
|         | Aansluitpunt data bedraad                                     |
|         | Leiding tussen omvormer en MK niet bedraad                    |
|         | Leiding tussen omvormer en dak niet bedraad                   |
|         | Armatuur op wand met invoegpunt aan buitenzijde               |
|         | Rookmelder 230V   |
|         | Centraaldoos met lichtpunt                                    |
|         | Contactdoos 1-voudig met beschermingscontact                  |
|         | Contactdoos 2-voudig met beschermingscontact                  |
|         | Contactdoos 2-voudig met beschermingscontact in 2 inbouwdozen |
|         | Contactdoos, perilex  |
|         | Drukknop  |
|         | Schakelaar, 1-polig   |
|         | Schakelaar, kruis-  |
|         | Schakelaar, wissel-   |
|         | Videfoon  |
|         | W-punten zijn indicatief                                      |

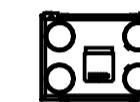

WTW-Box

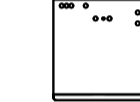

Warmtepomp



Verdeler Vloerverwarming



Ventiel WTW



De aantallen en posities zijn indicatief; de definitieve posities worden tijdens het engineeringstraject door de installateur bepaald.

## Voor posities aansluitpunten zie nultekening keuken

# Voor posities aansluitpunten zie nultekening sanitair

### ALGEMEEN

- Kleine wijzigingen voorbehouden
- Aan de maatvoering kunnen geen rechten worden ontleend
- Maatvoering betreft circa-maten en is aangegeven in millimeters
- Elektra-aansluitingen, keukenopstelling, ventilatiepunten, radiator, rookmelders en leidingwerken zijn indicatief aangegeven
- Het is mogelijk dat niet alle symbolen van toepassing zijn op uw woningtype

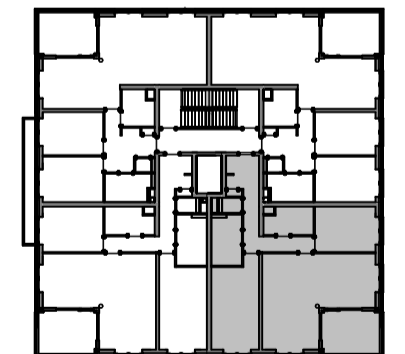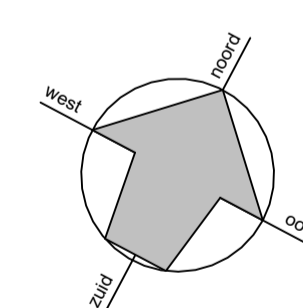

Park Redan te Halsteren


Type D - bwnr. 4

Verkooptekening  
plattegrond

SCHAAL :  
1:50

DATUM:  
07-11-2024

BLADNUMMER :  
VK-04

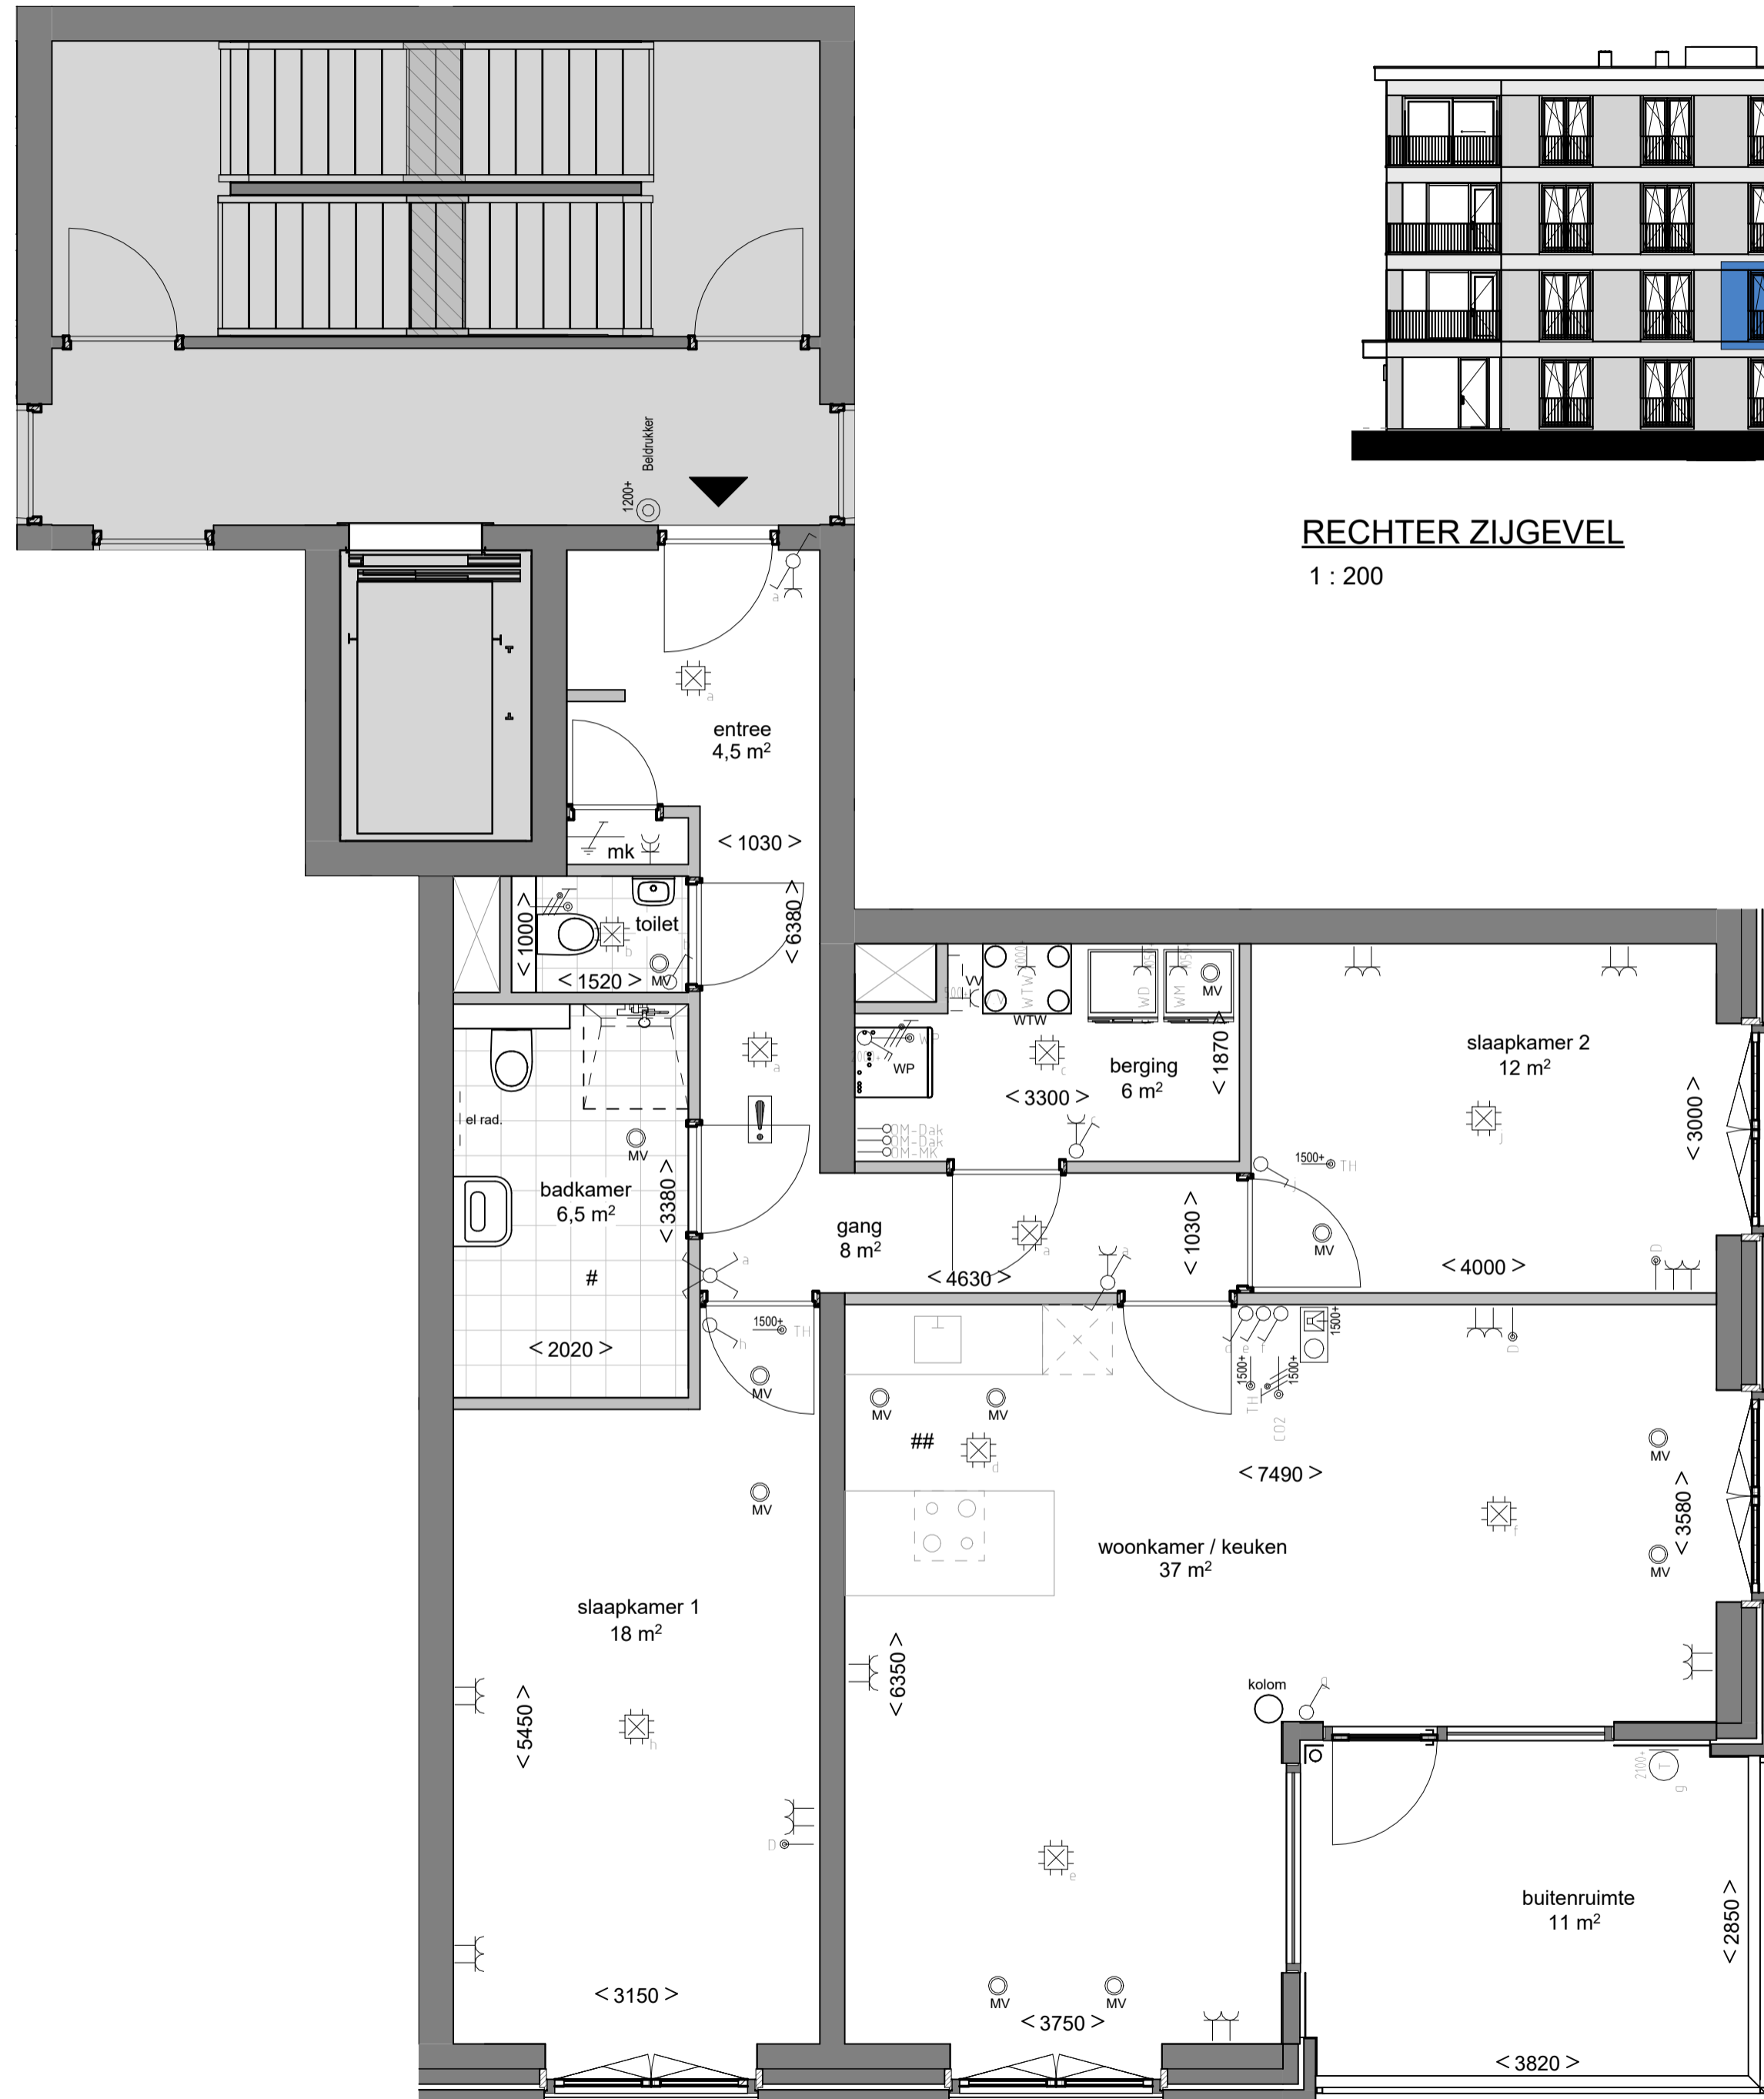

## RECHTER ZIJGEVEL

1 : 200



## EERSTE VERDIEPING

1 : 50