




ACHTERGEVEL

1 : 200

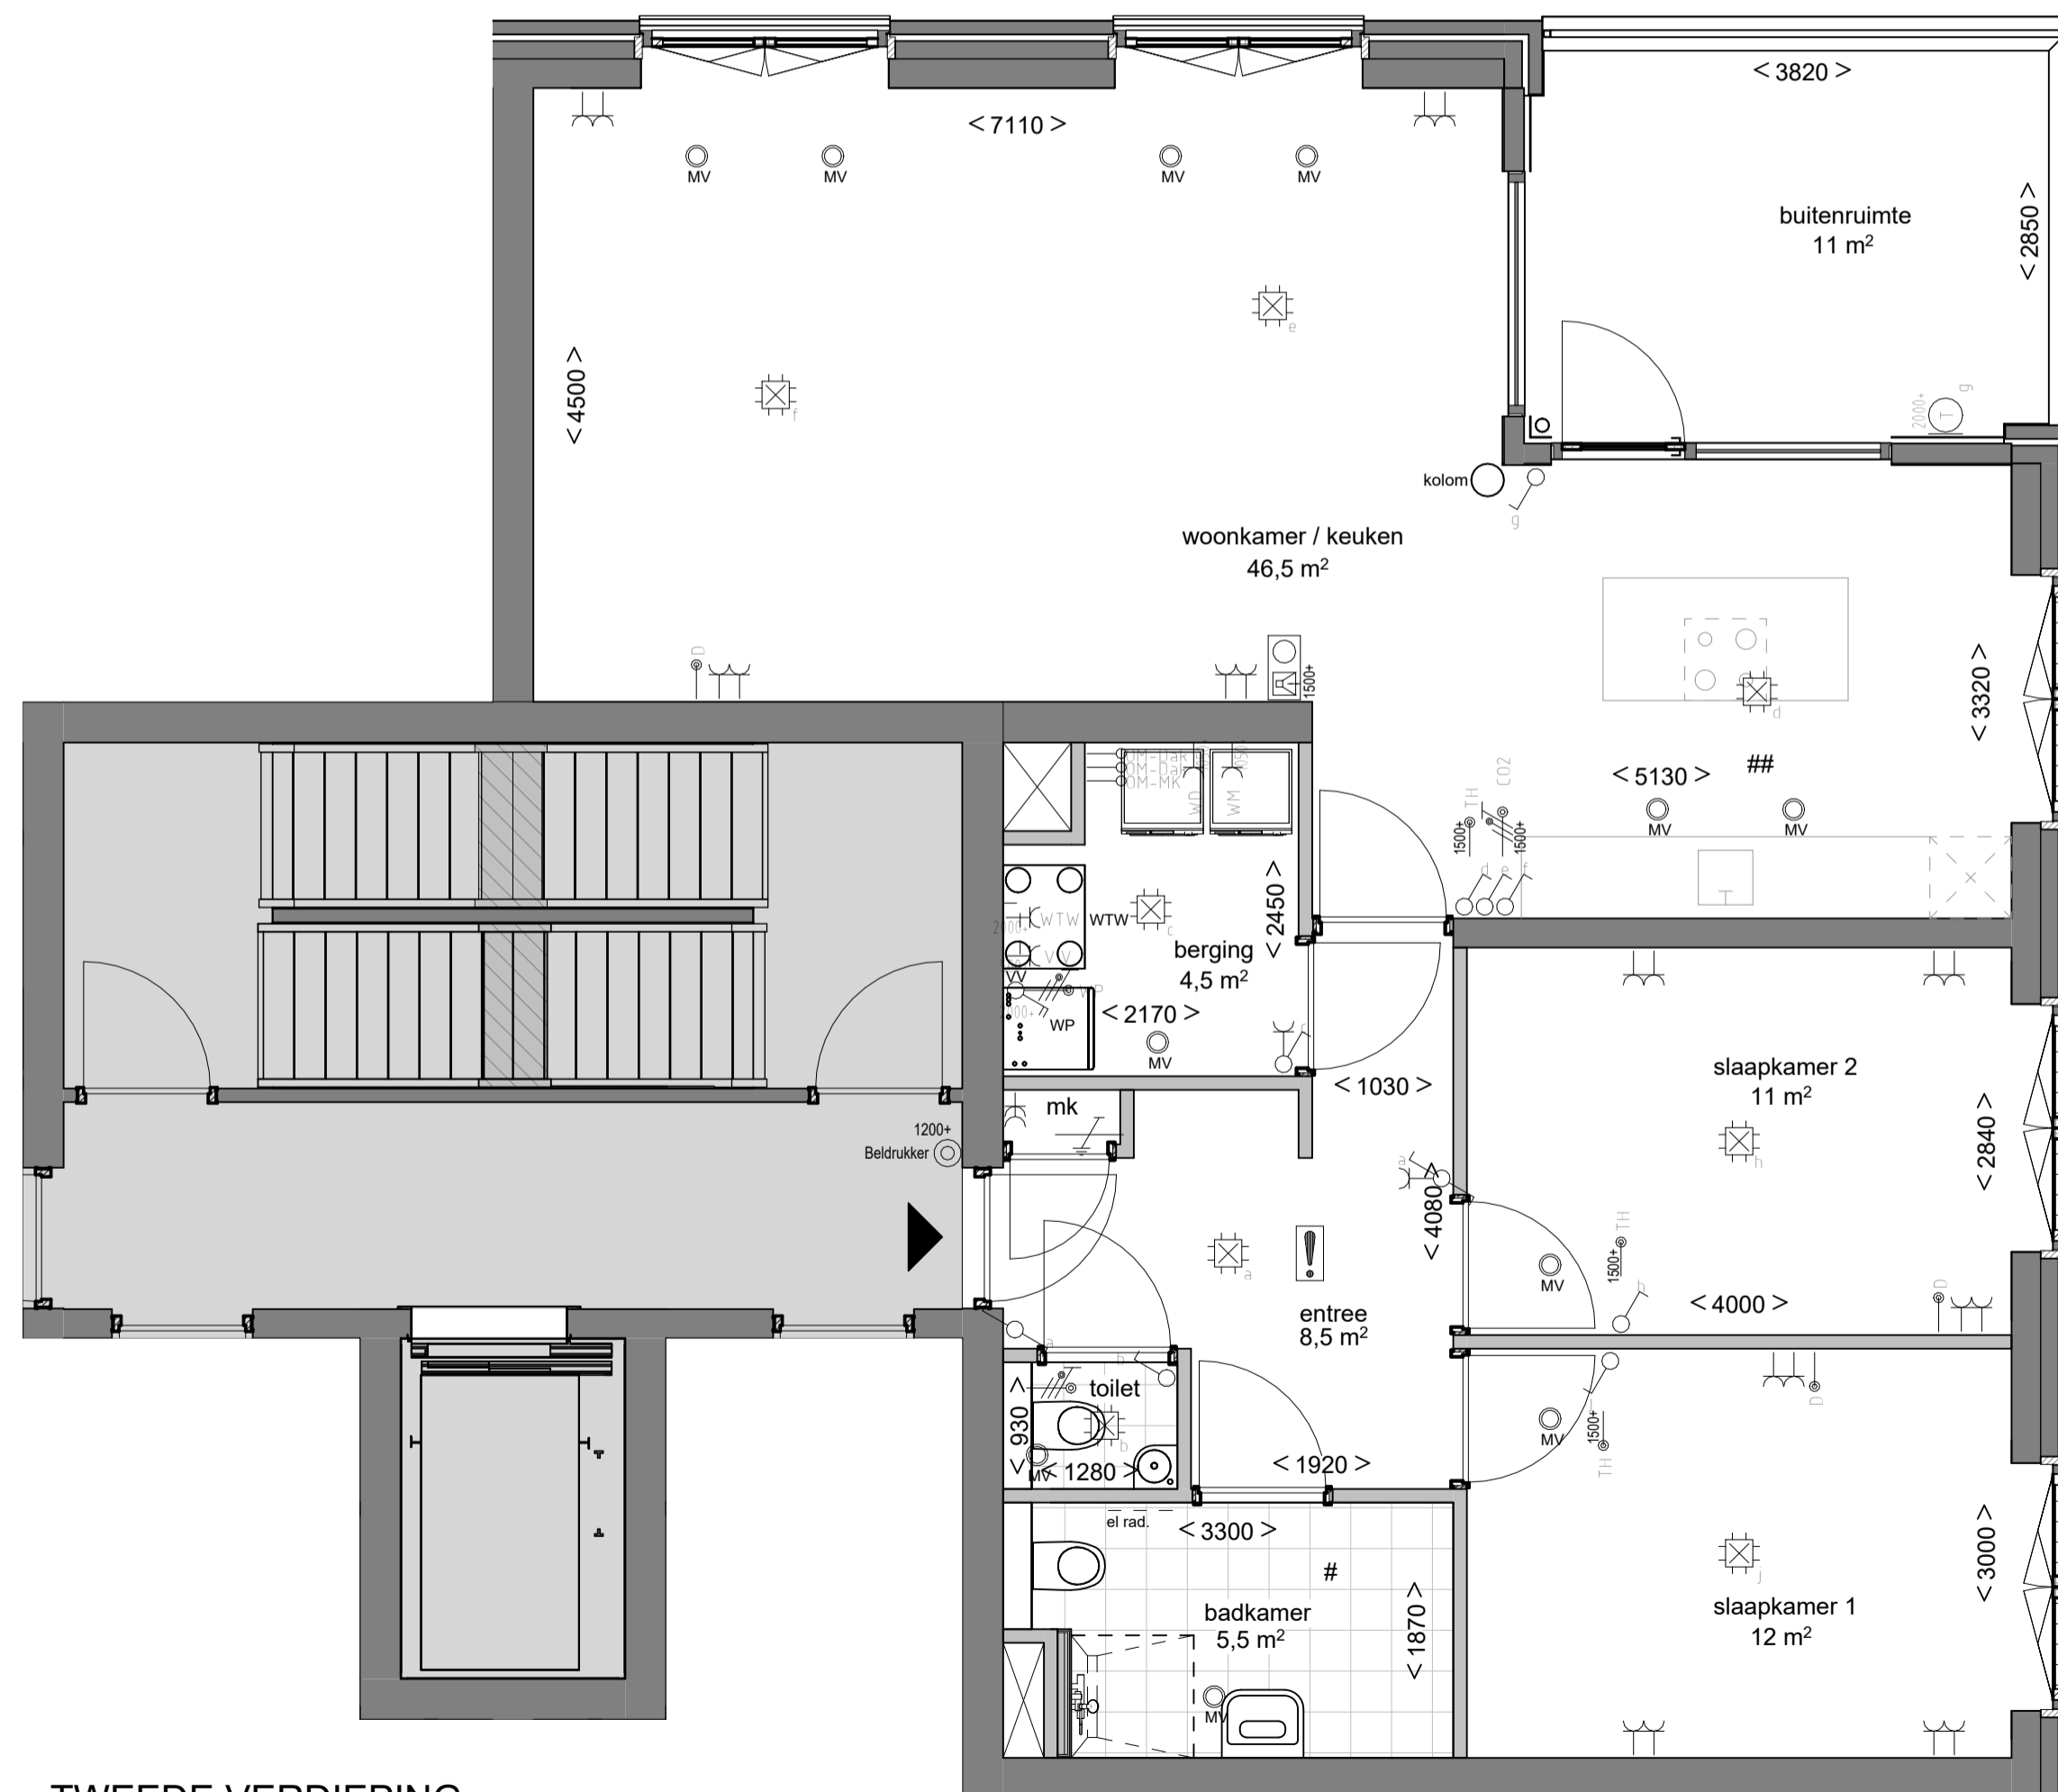


TWEEDE VERDIEPING

1 : 50


RENVOOI

Symbolenlijst

Symbol	Omschrijving
	Aarding
	Aansluitpunt 1 fase, nul en beschermingscontact
	Aansluitpunt 1 fase, nul en beschermingscontact, geschakeld
	Aansluitpunt thermostaat bedraad
	Aansluitpunt data bedraad
	Leiding tussen omvormer en MK niet bedraad
	Leiding tussen omvormer en dak niet bedraad
	Armatuur op wand met invoegpunt aan buitenzijde
	Rookmelder 230V
	Centraaldoos met lichtpunt
	Contactdoos 1-voudig met beschermingscontact
	Contactdoos 2-voudig met beschermingscontact
	Contactdoos 2-voudig met beschermingscontact in 2 inbouwdozen
	Contactdoos, perilex
	Druknop
	Schakelaar, 1-polig
	Schakelaar, kruis-
	Schakelaar, wissel-
	Videfoon
	W-punten zijn indicatief

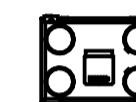

WTW-Box

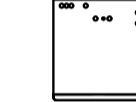

Warmtepomp



Verdelers Vloerverwarming



Ventiel WTW



De aantallen en posities zijn indicatief; de definitieve posities worden tijdens het engineeringstraject door de installateur bepaald.

Voor posities aansluitpunten zie nultekening keuken

Voor posities aansluitpunten zie nultekening sanitair

ALGEMEEN

- Kleine wijzigingen voorbehouden
- Aan de maatvoering kunnen geen rechten worden ontleend
- Maatvoering betreft circa-maten en is aangegeven in millimeters
- Elektra-aansluitingen, keukenopstelling, ventilatiepunten, radiator, rookmelders en leidingwerken zijn indicatief aangegeven
- Het is mogelijk dat niet alle symbolen van toepassing zijn op uw woningtype

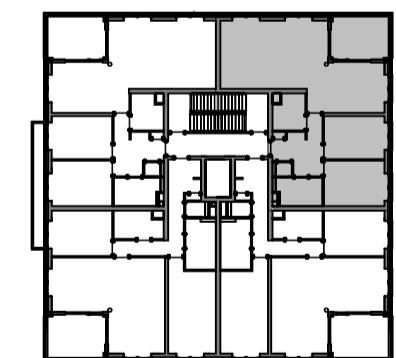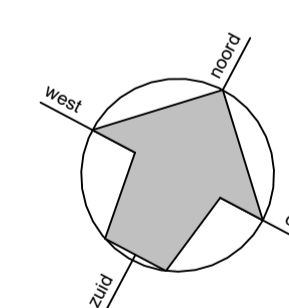

Park Redan te Halsteren

Type C - bwnr. 7

Verkooptekening
plattegrond

SCHAAL :
1:50

DATUM:
07-11-2024

BLADNUMMER :
VK-07