


ACHTERGEVEL
1 : 200

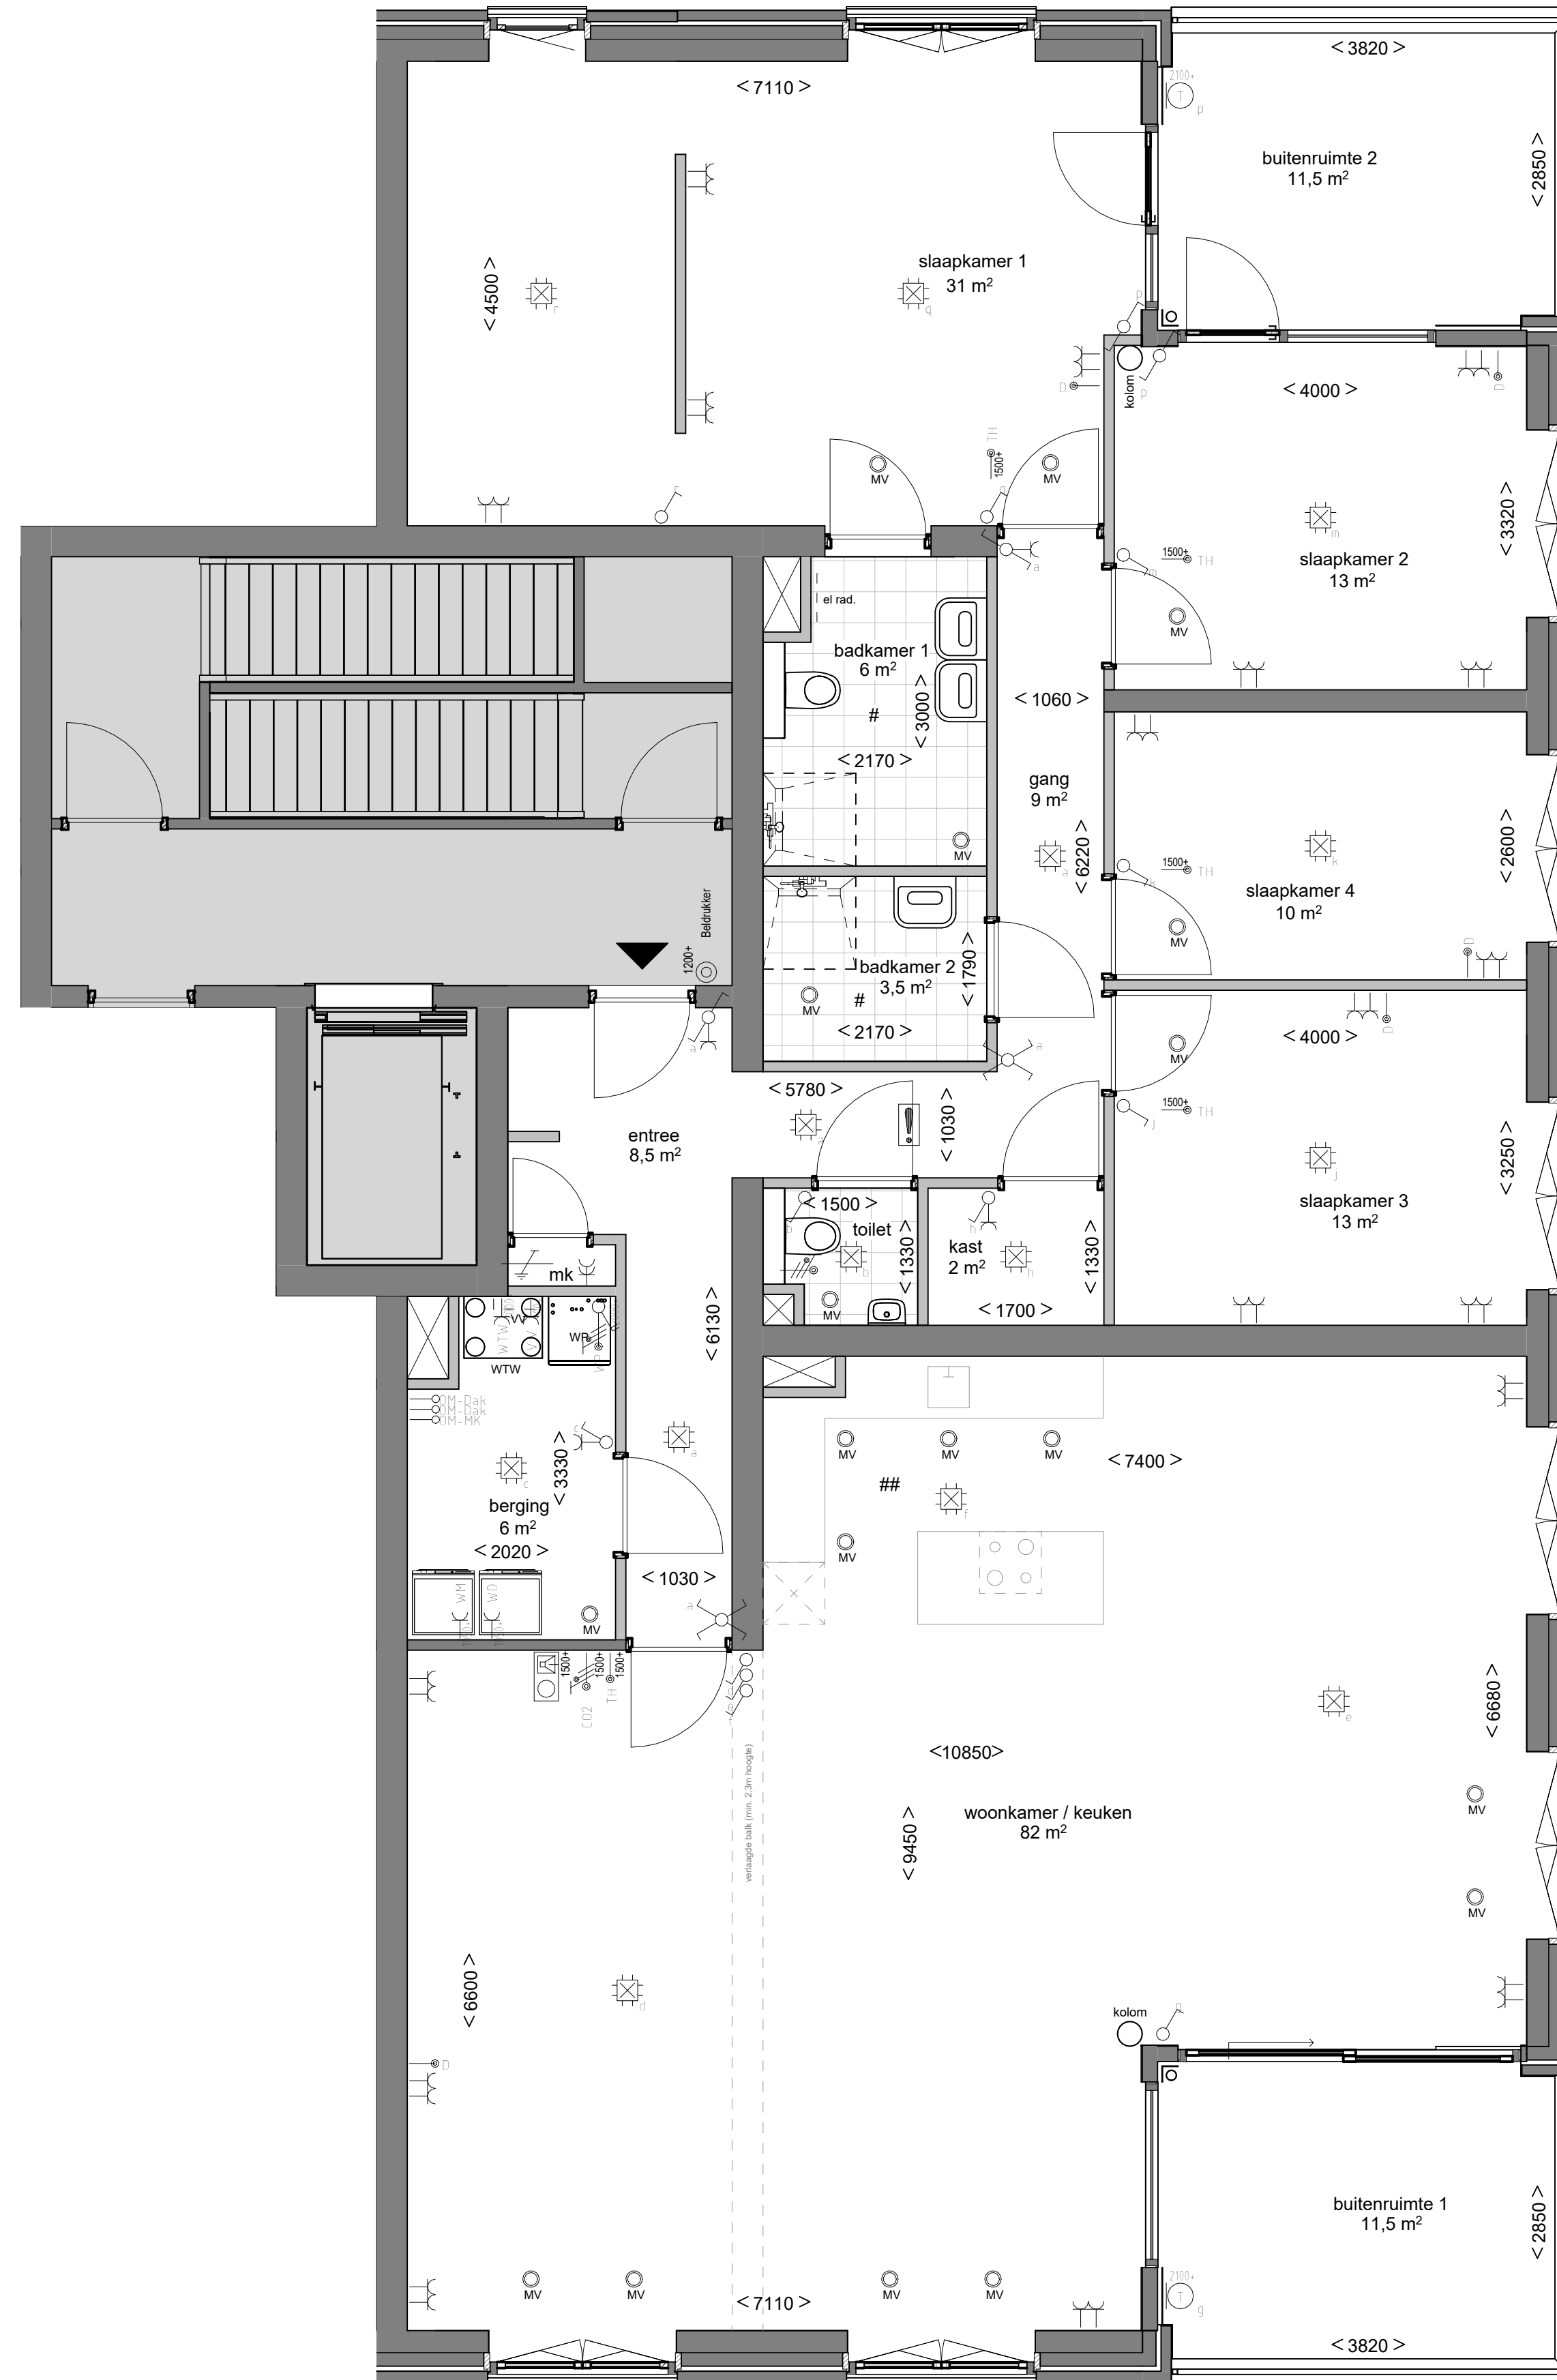


DERDE VERDIEPING
1 : 50


RENVOOI

Symbolenlijst


Symbol	Omschrijving
⊕	Aarding
⚡	Aansluitpunt 1 fase, nul en beschermingscontact
⚡	Aansluitpunt 1 fase, nul en beschermingscontact, geschakeld
⚡	Aansluitpunt thermostaat bedraad
↑	Aansluitpunt data bedraad
— —	Leiding tussen omvormer en MK niet bedraad
— —	Leiding tussen omvormer en dak niet bedraad
⊙	Armatuur op wand met invoegpunt aan buitenzijde
⊙	Rookmelder Z30V
⊙	Centraaldoos met lichtpunt
⊙	Contactdoos 1-voudig met beschermingscontact
⊙	Contactdoos 2-voudig met beschermingscontact
⊙	Contactdoos 2-voudig met beschermingscontact in 2 inbouwdozen
⊙	Contactdoos, perilex
⊙	Drukknop
⊙	Schakelaar, 1-polig
⊙	Schakelaar, kruis-
⊙	Schakelaar, wissel-
⊙	Videofoon
W	W-punten zijn indicatief

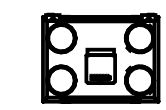

WTW-Box

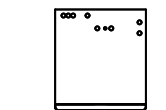

Warmtepomp

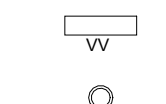

Verdelers vloerverwarming





Ventiel WTW
De aantallen en posities zijn indicatief; de definitieve posities worden tijdens het engineeringstraject door de installateur bepaald.

Voor posities aansluitpunten zie nultekening keuken

Voor posities aansluitpunten zie nultekening sanitair

ALGEMEEN

- Kleine wijzigingen voorbehouden
- Aan de maatvoering kunnen geen rechten worden ontleend
- Maatvoering betreft circa-maten en is aangegeven in millimeters
- Elektra-aansluitingen, keukenopstelling, ventilatiepunten, radiator, rookmelders en leidingwerken zijn indicatief aangegeven
- Het is mogelijk dat niet alle symbolen van toepassing zijn op uw woningtype

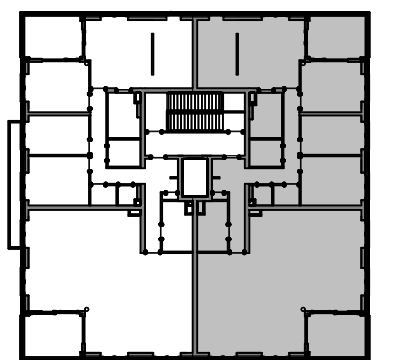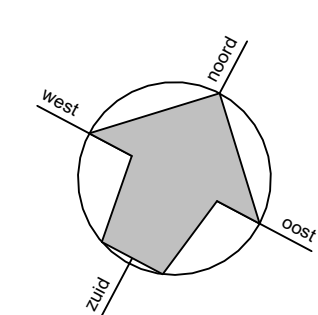

Park Redan te Halsteren

Type E - bwnr. 11

Verkooptekening
plattegrond

SCHAAL :
1:50

DATUM:
07-11-2024

BLADNUMMER :
VK-11