


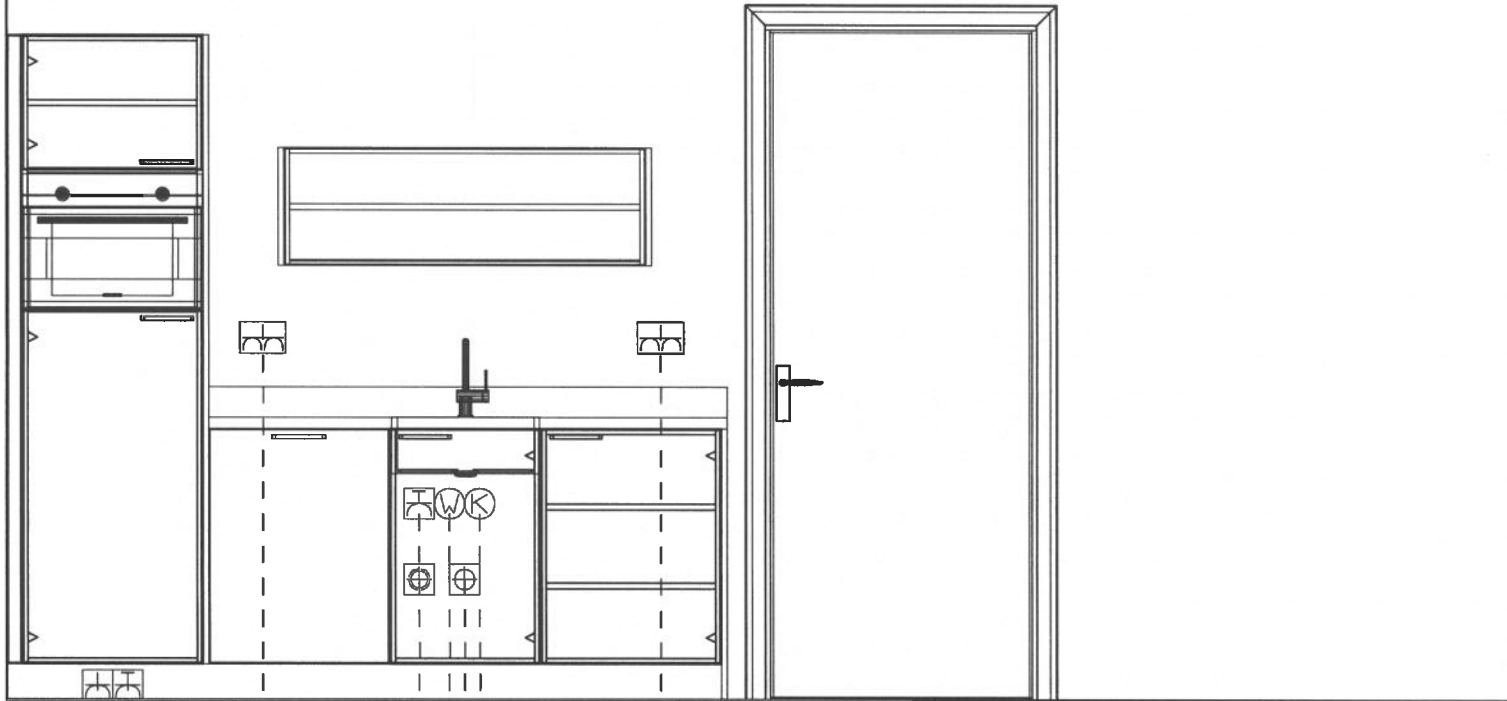

- installatietekening 1



Enk Wcd met ra 50\300  
t.b.v. Koel-vries

Enk Wcd met ra grp 50\400  
Combi 3.4 kW.

Dubb Wcd met ra H 1200\850  
Huishoudelijk

Wateraansl v.w.m. 400\1369

Vaatwasser 2.4 kW. Enk Wcd met ra grp 650\1369


Warmwateraansluiting 650\1469


Afvoer 40mm 400\1519

Koudwateraansluiting 650\1569




Huishoudelijk Dubb Wcd met ra H 1200\2169

## - installatietekening 2

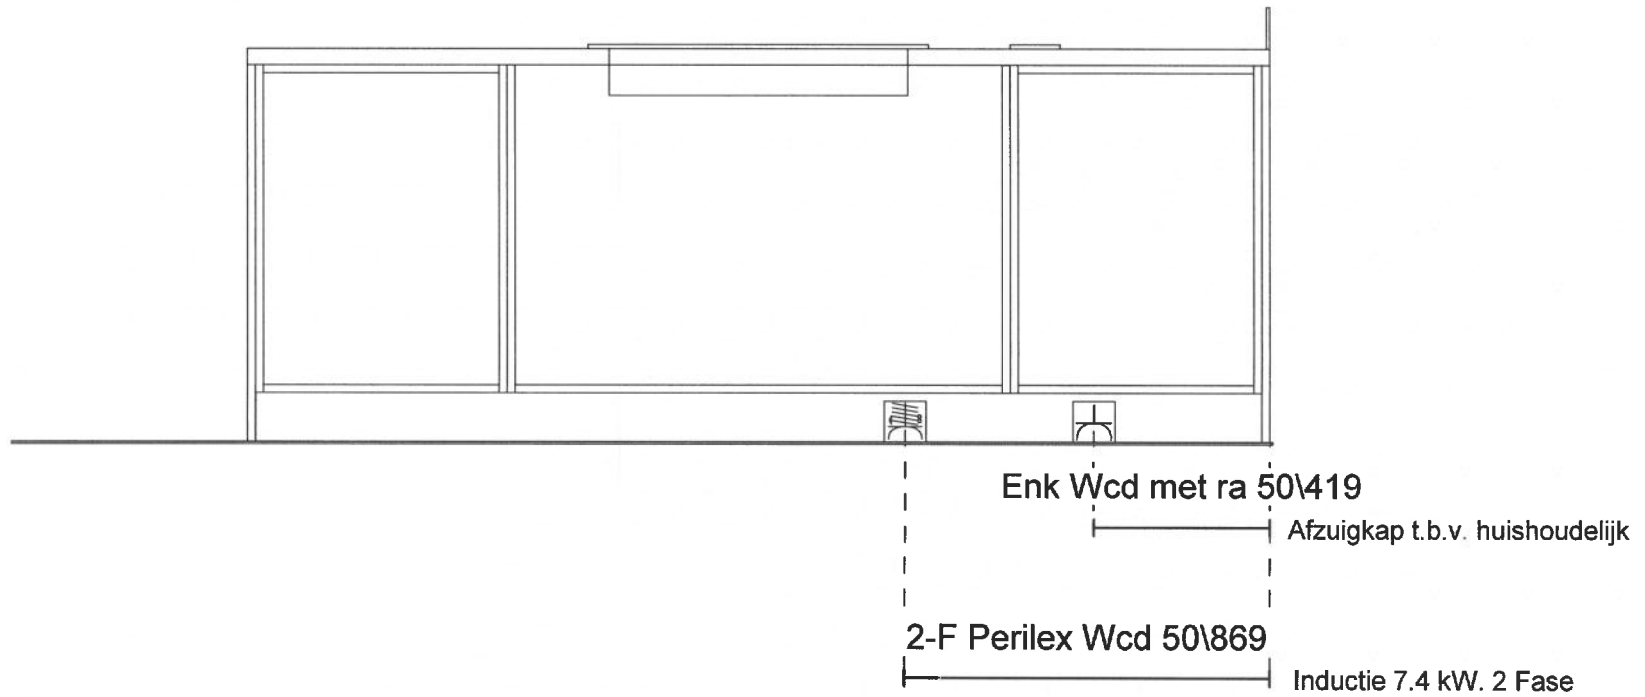

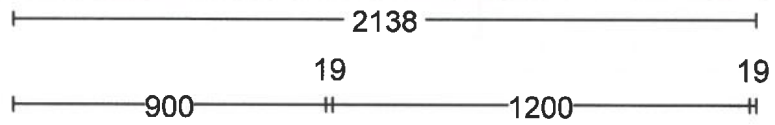

**- vooraanzicht 1**

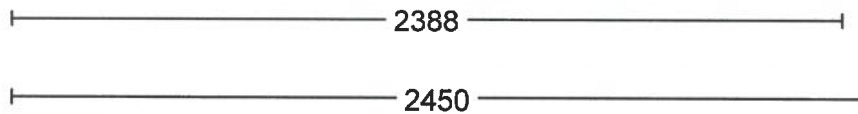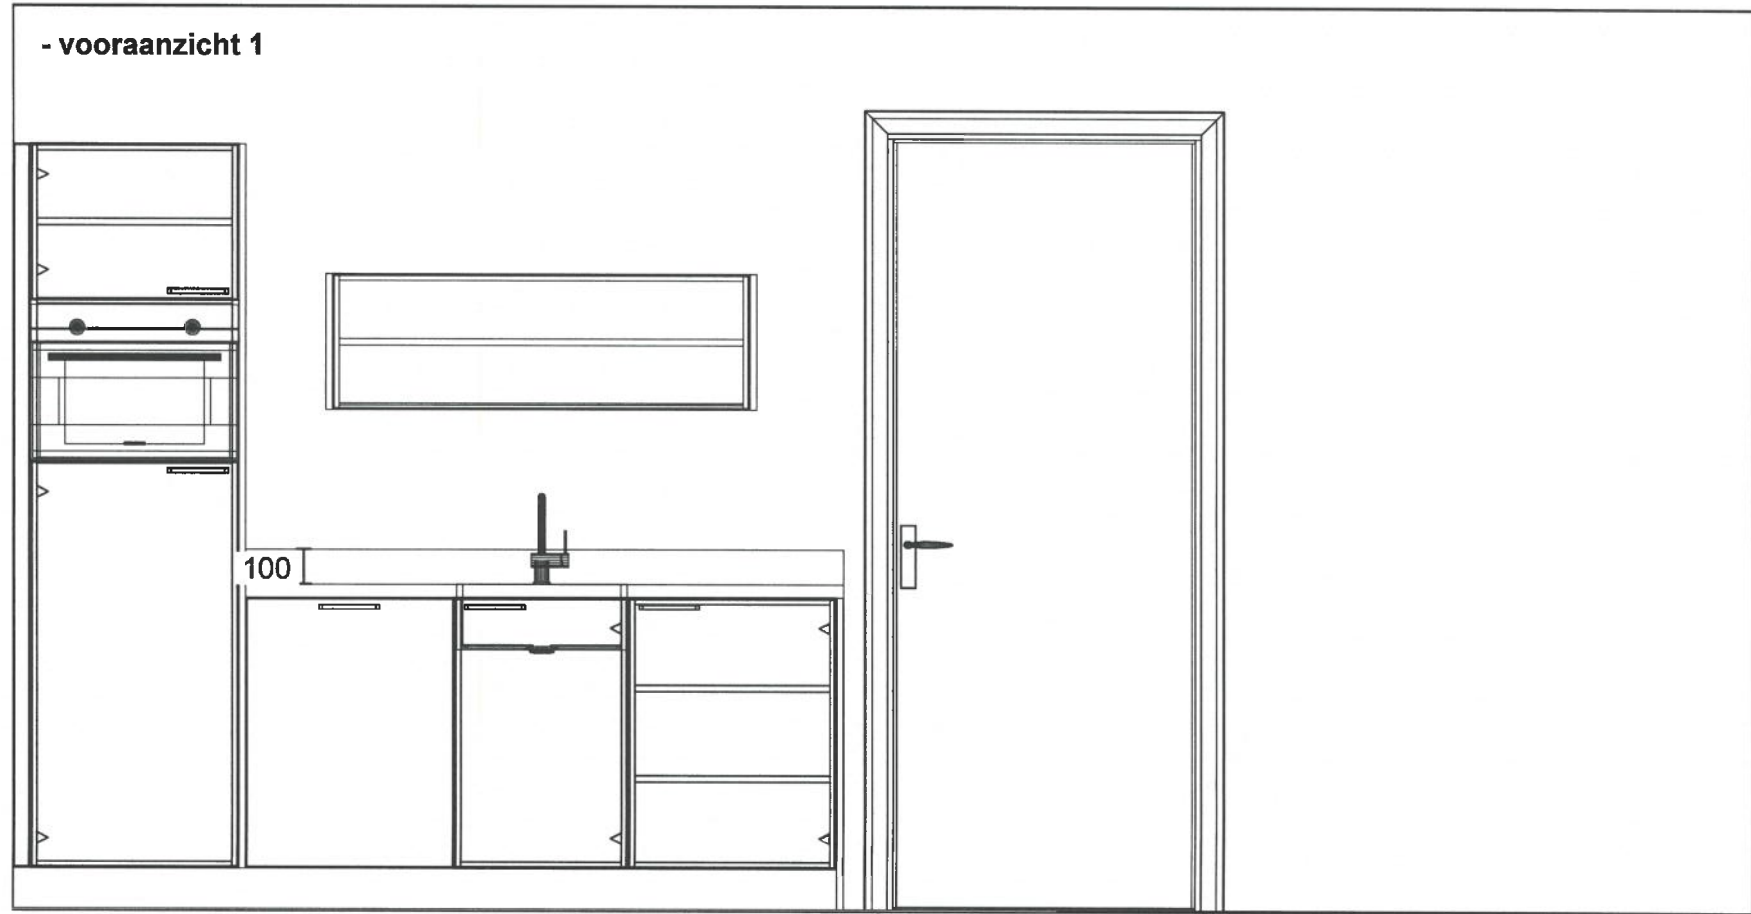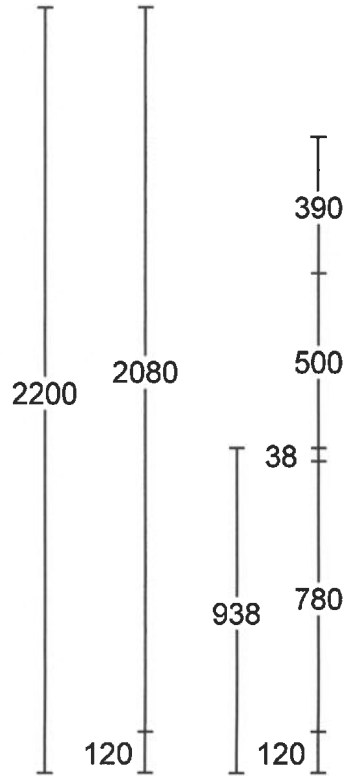

- vooraanzicht 2

